


**PRIMĂRIA COMUNEI BĂNIȚA**

Data anunț: 02.04.2021

# CONSULTARE ASUPRA PROPUNERILOR PRELIMINARE PLAN URBANISTIC GENERAL AL COMUNEI BĂNIȚA

Inițiator: PRIMĂRIA COMUNEI BĂNIȚA

Elaborator: S.C. ARH'E TIP STUDIO S.R.L.

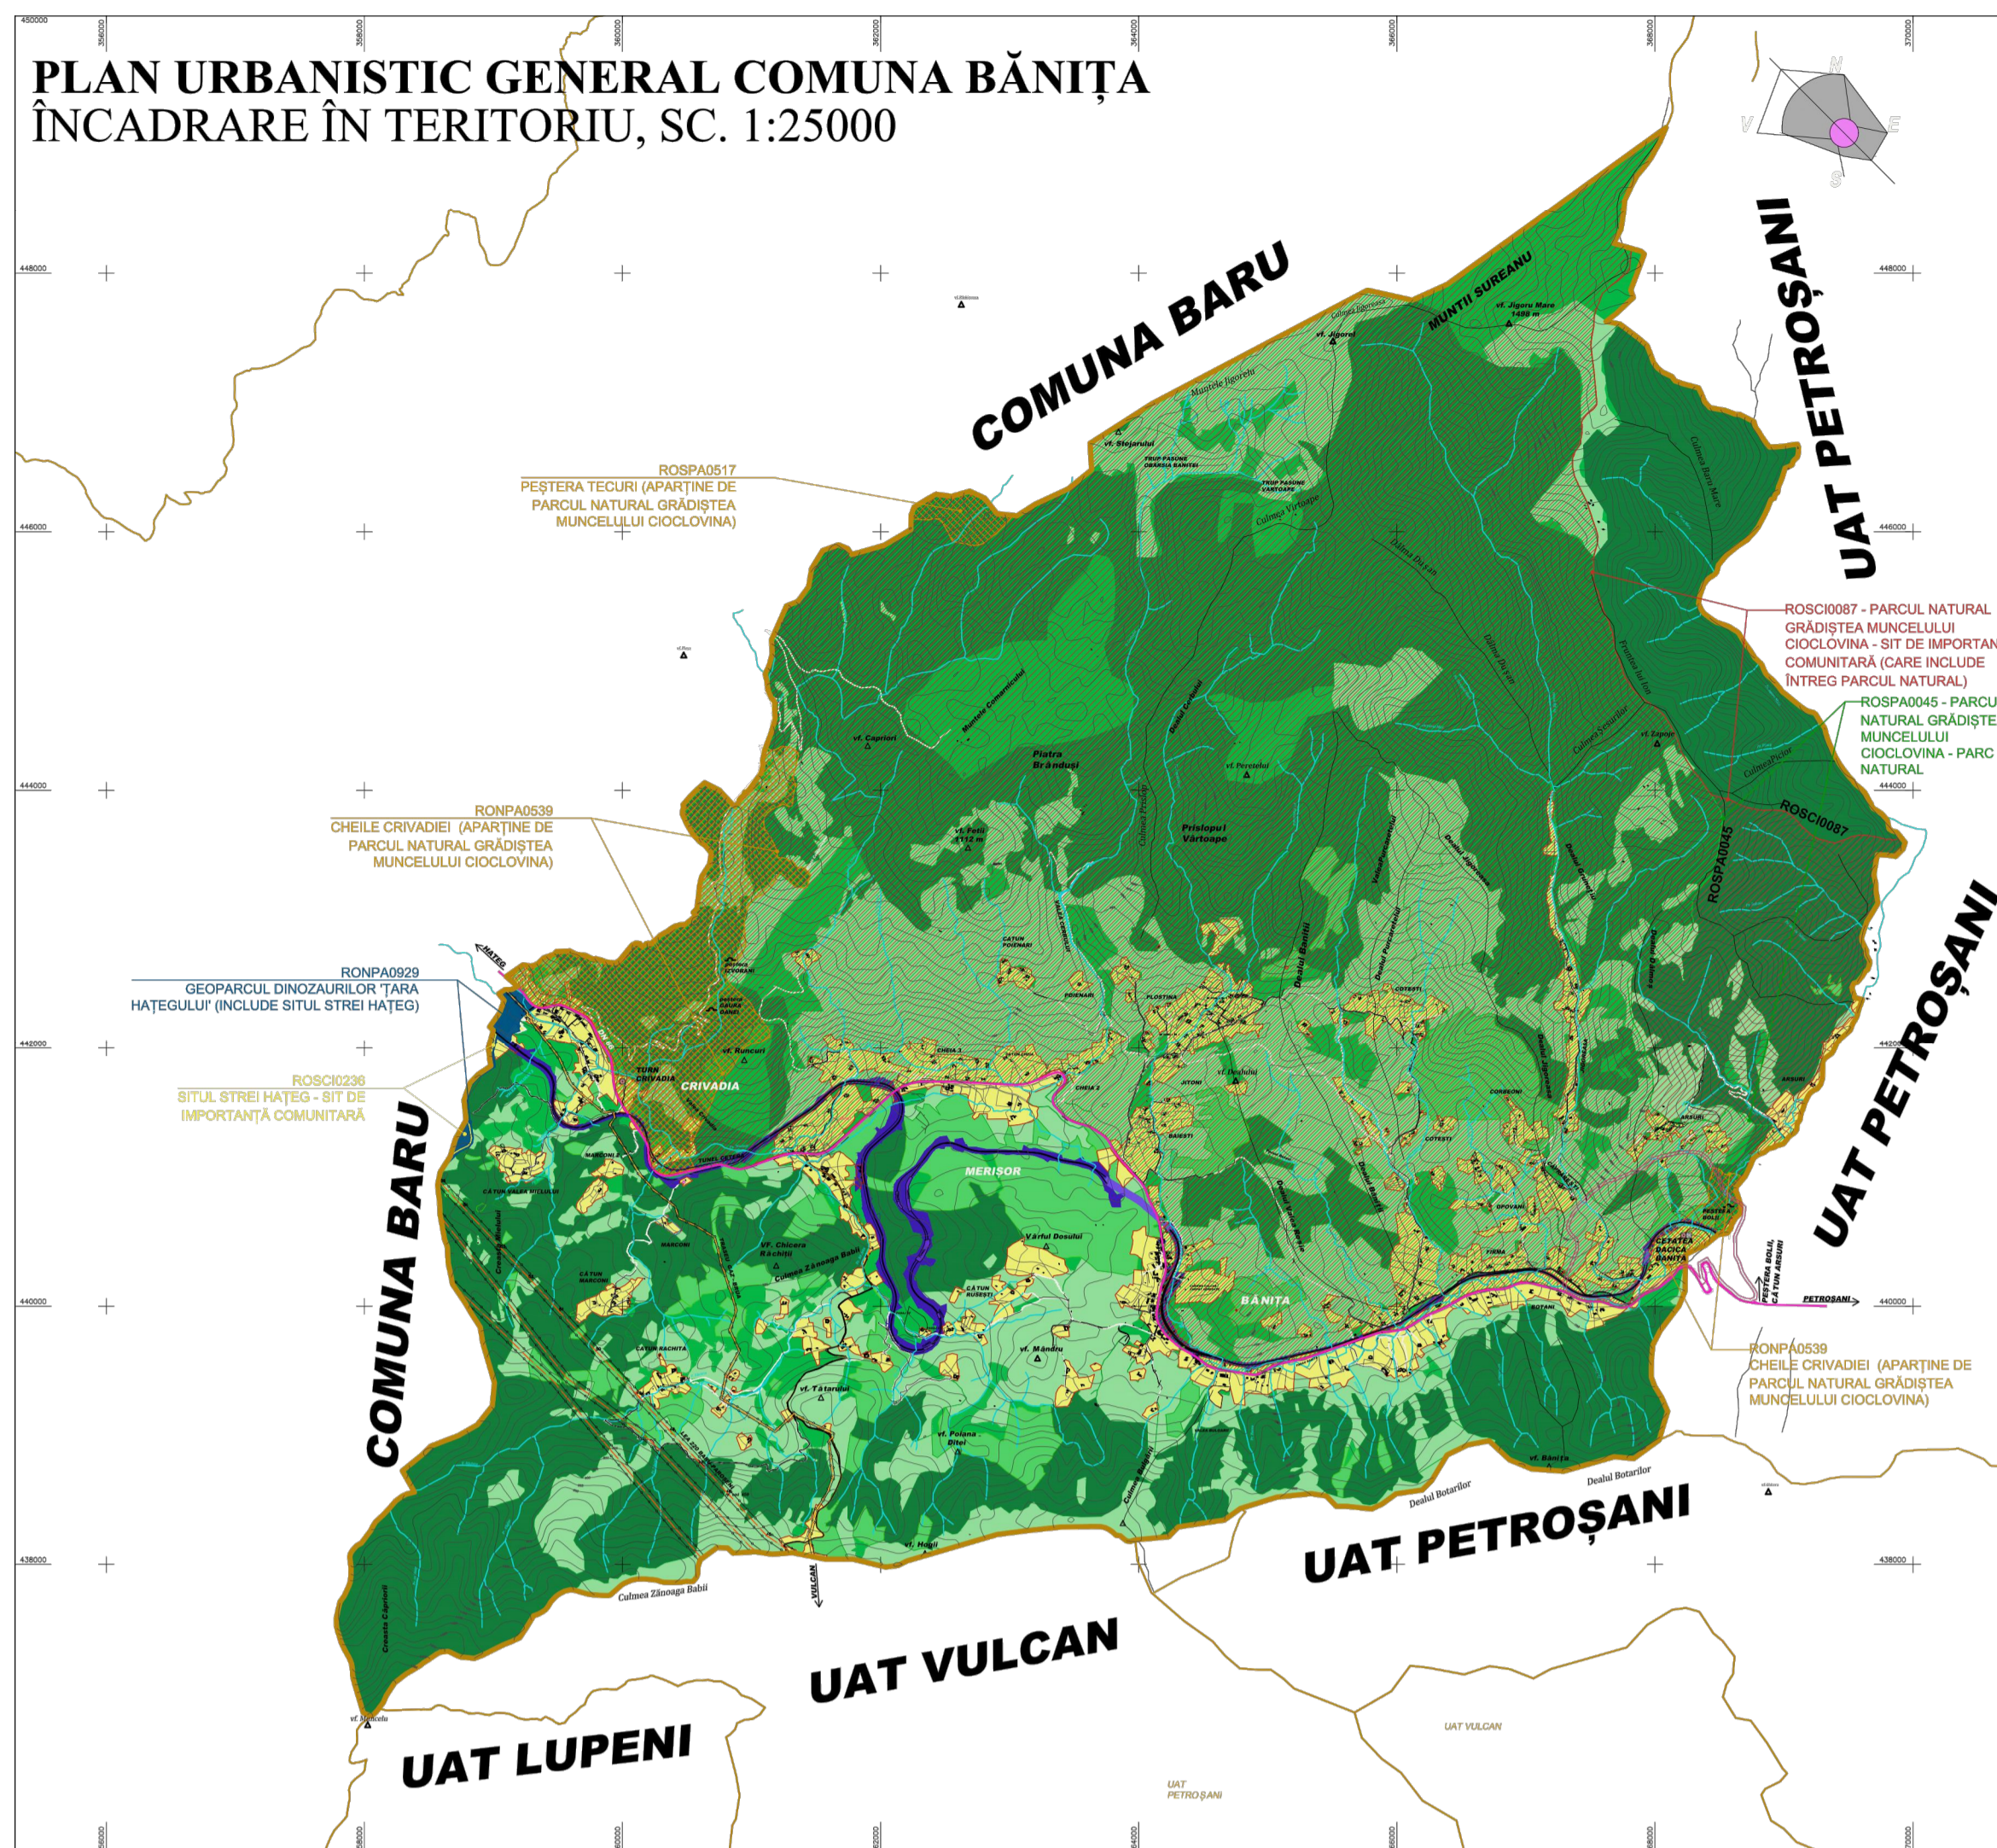

## PUBLICUL ESTE INVITAT SĂ TRANSMITĂ OBSERVAȚII

asupra documentelor expuse/disponibile la sediul Primăriei Comunei Bănița  
în perioada 02.04.2021 -21.05.2021, între orele 9.00-13.00

## PUBLICUL ESTE INVITAT SĂ PARTICIPE

la ședința care va avea loc în data de 7.05.2021, ora 10.00, la Căminul Cultural Bănița

Răspunsul la observațiile transmise va fi pus la dispoziția publicului prin:

- afișare la sediul Primăriei Comunei Bănița
- publicare pe pagina de internet [www.banita.ro](http://www.banita.ro)

Persoana responsabilă cu informarea și consultarea publicului :

Muntean David Adinela Iuliana

Adresa: Primăria Comunei Bănița, sat Bănița, nr. 201, județul Hunedoara

telefon: 0254 545 681, 0768 500 792

e-mail: [primariabanita@yahoo.com](mailto:primariabanita@yahoo.com)

Etapele preconizate pentru consultarea publicului pana la aprobarea planului:

ETAPA I: implicarea publicului în etapa probării P.U.G., conform prevederilor Legii 52/2003,  
cu modificările și completările ulterioare

ETAPA II: implicarea publicului în etapa monitorizării implementării P.U.G., conform Legii  
544/2001, cu modificările și completările ulterioare.